
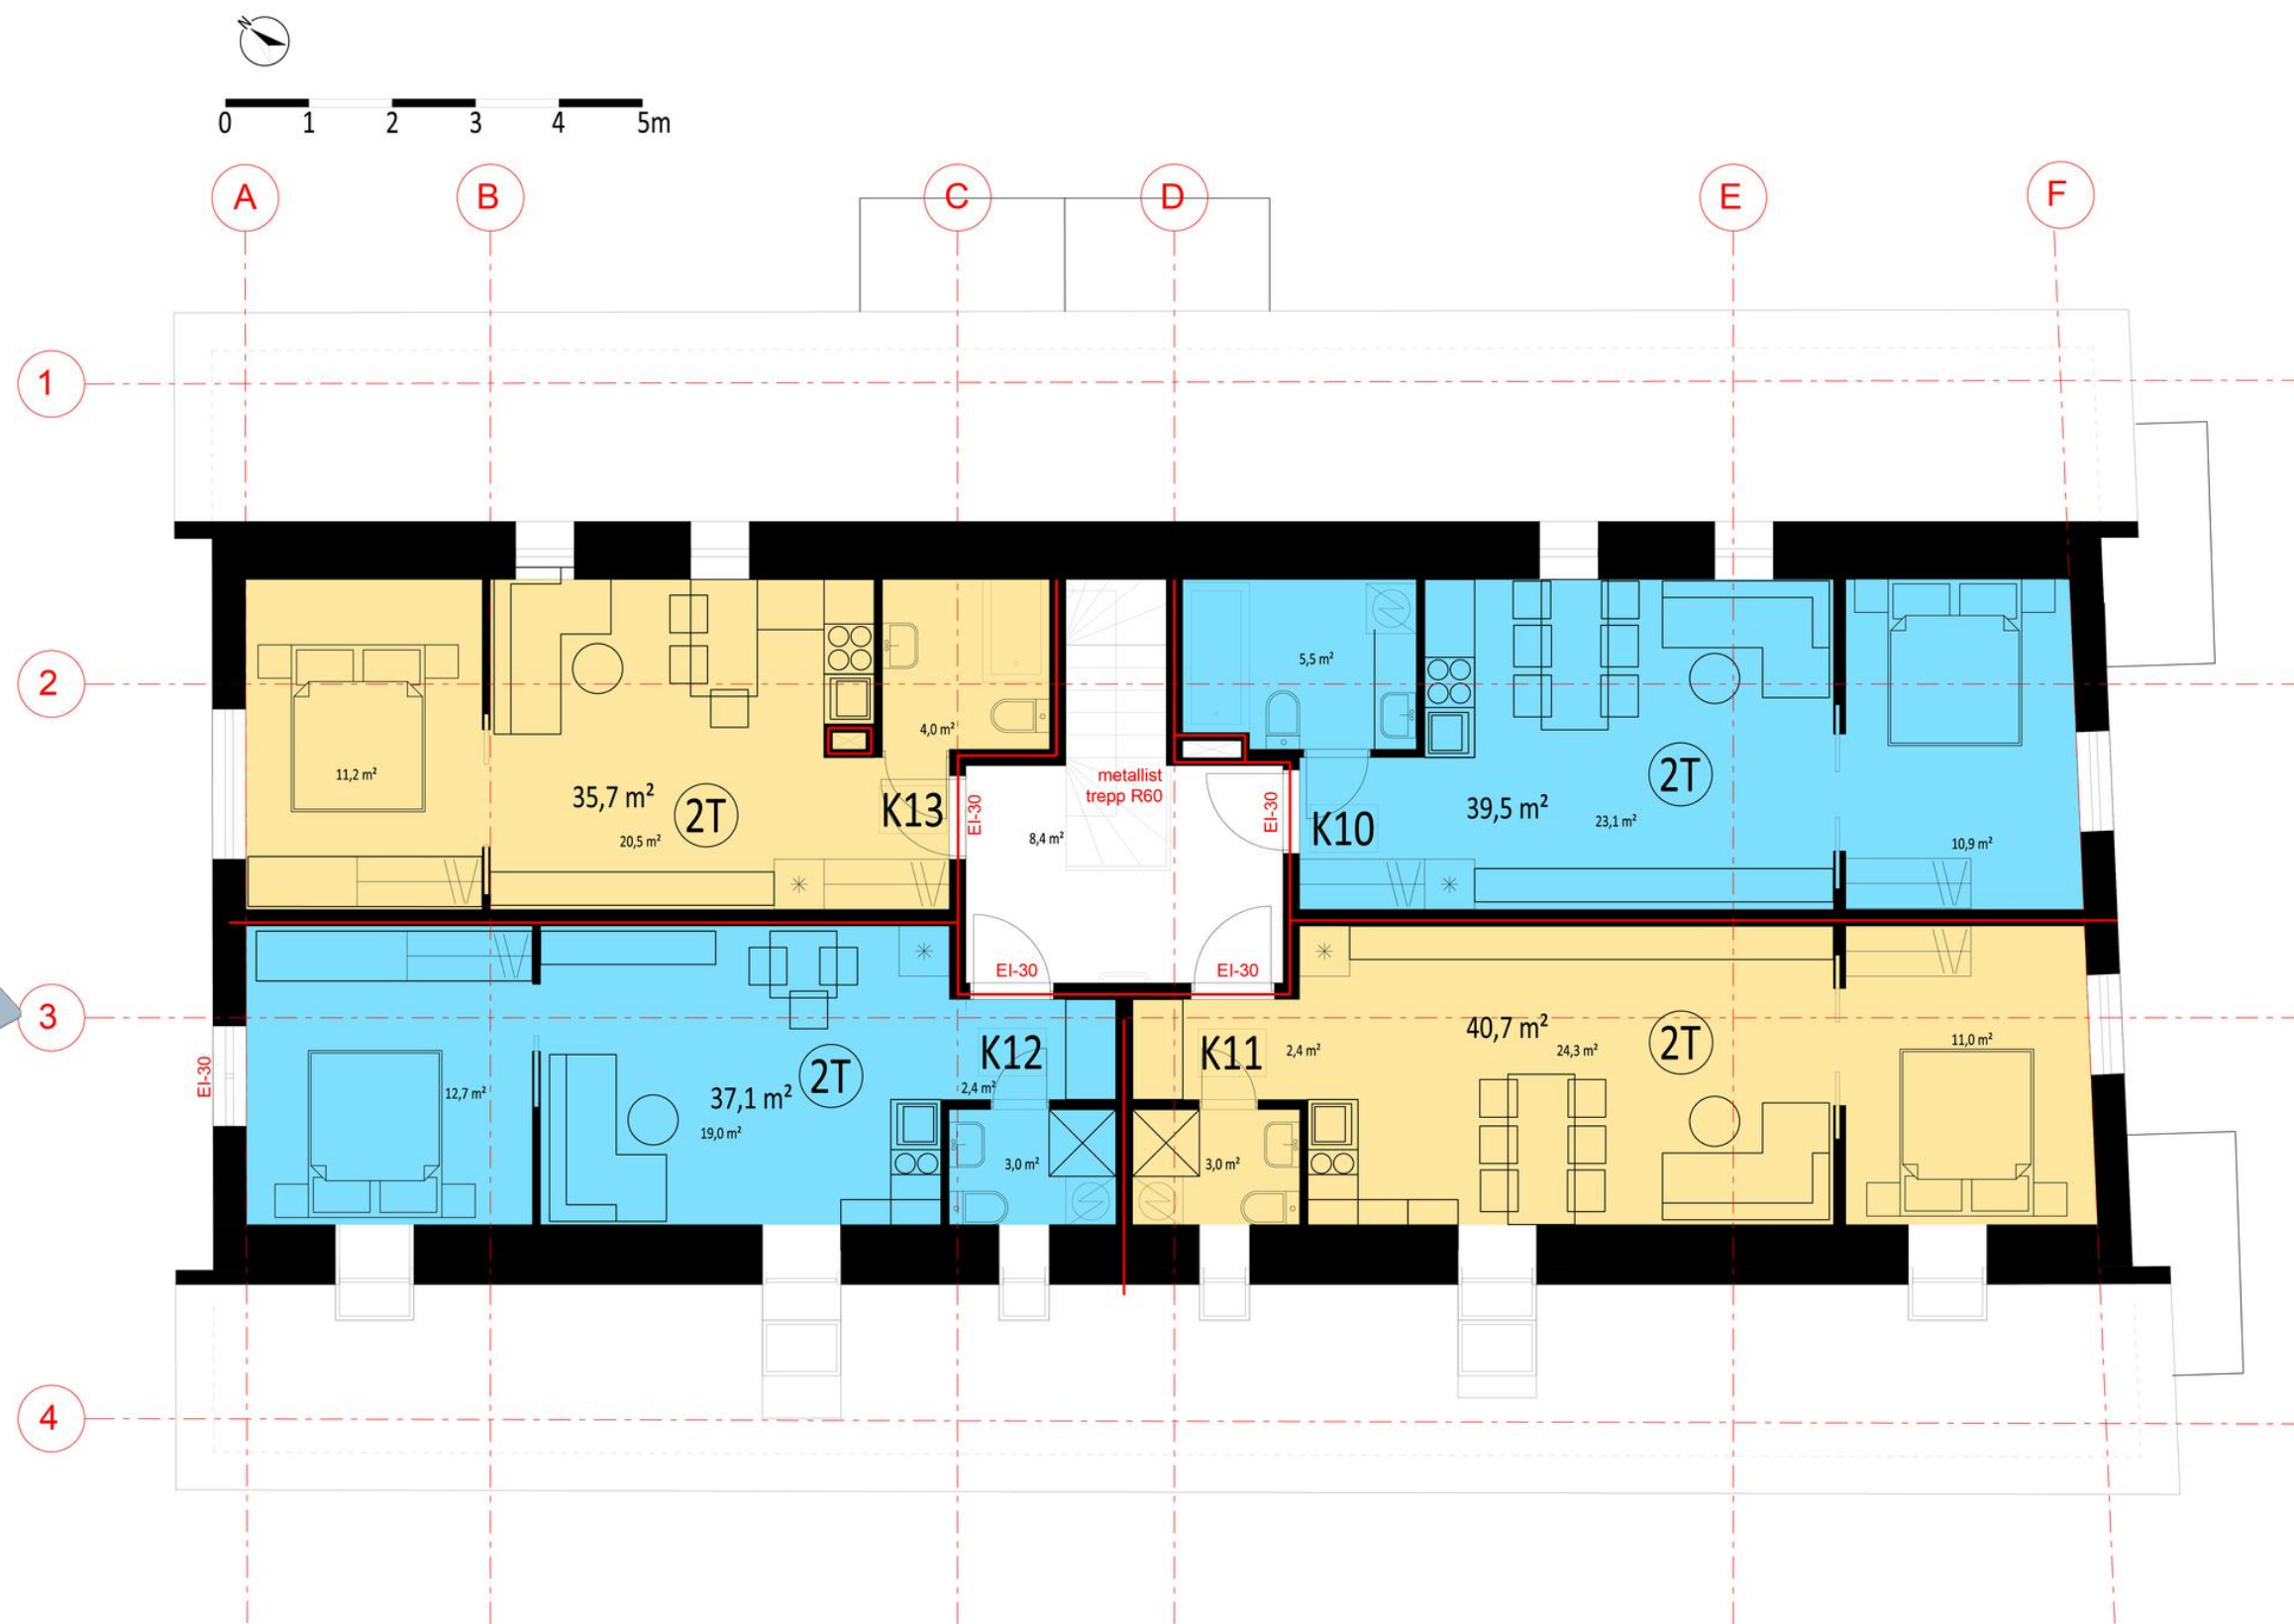


Lõssimäe

RESIDENTSID

Pikk tänav 20, Vilandi
MAJA PLAAN / 3. korrus

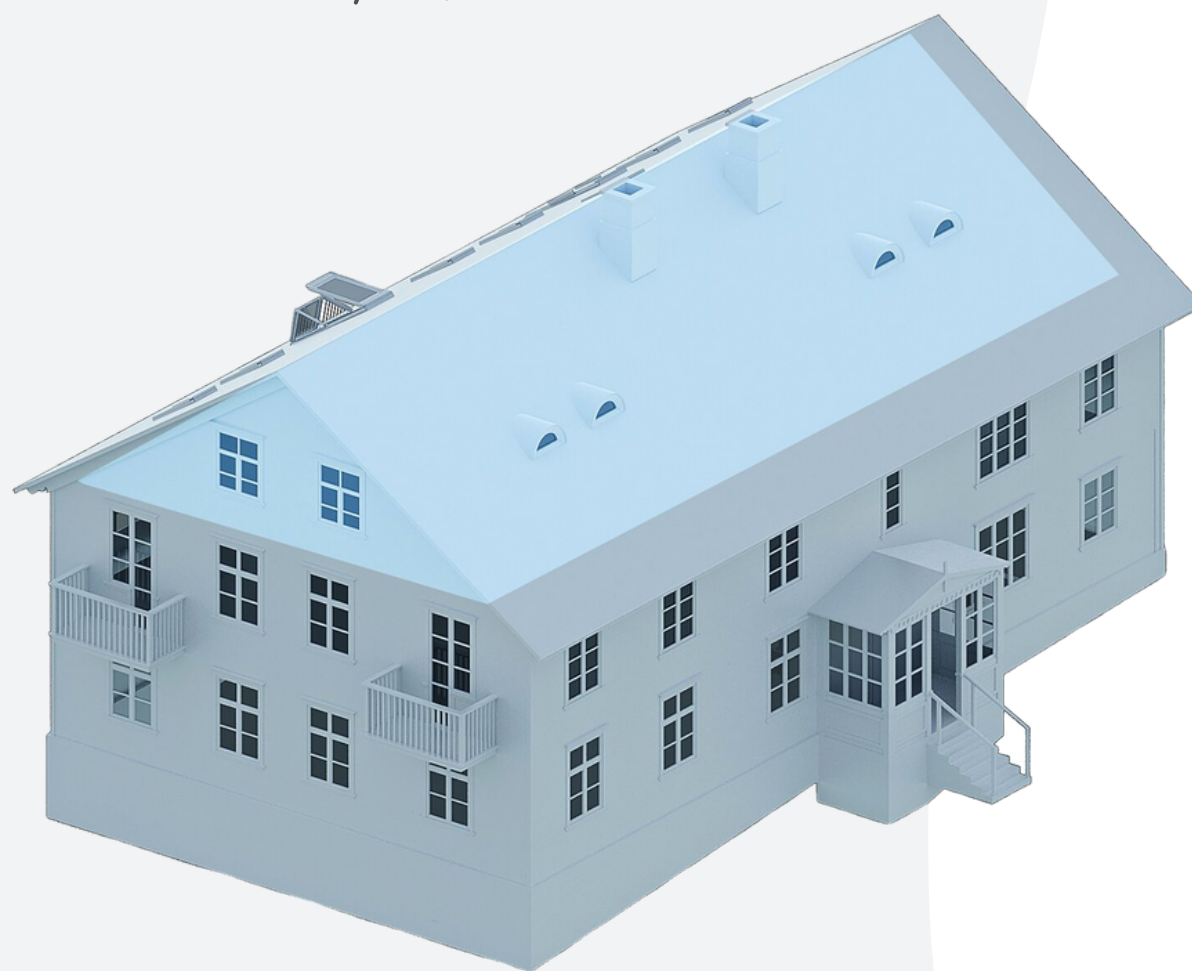

Sisekujundajaga paika pandud kodude paketid ning ehitajate pühendunud töö tagab sulle noobli kvaliteetkodu.